



Schauspielhaus Zürich


Pfauen

Schnitt Mst. 1:100

Stück : Saison :
 Regie :
 B'Bild :
 Bild Nr. : Bauprobe :
 Termin : tech. Voreinrichten :
 TE. Bel :
 Plan Nr. : 2 Generalprobe :
 Datum : gez. : korr. : Premiere :

geplottet am: 04.04.2006
 Plat: G:\Pflanschrank\Interne P\Bne\BÜHNEN GRUNDPLAN\Pfauen\Göltiger Bühnen\GRUNDPLAN_Pfauen-VORLAGEPLAN_abr_MC_MHA_160306.dwg

Rev. 04.04.06 abr
 Sellenüre

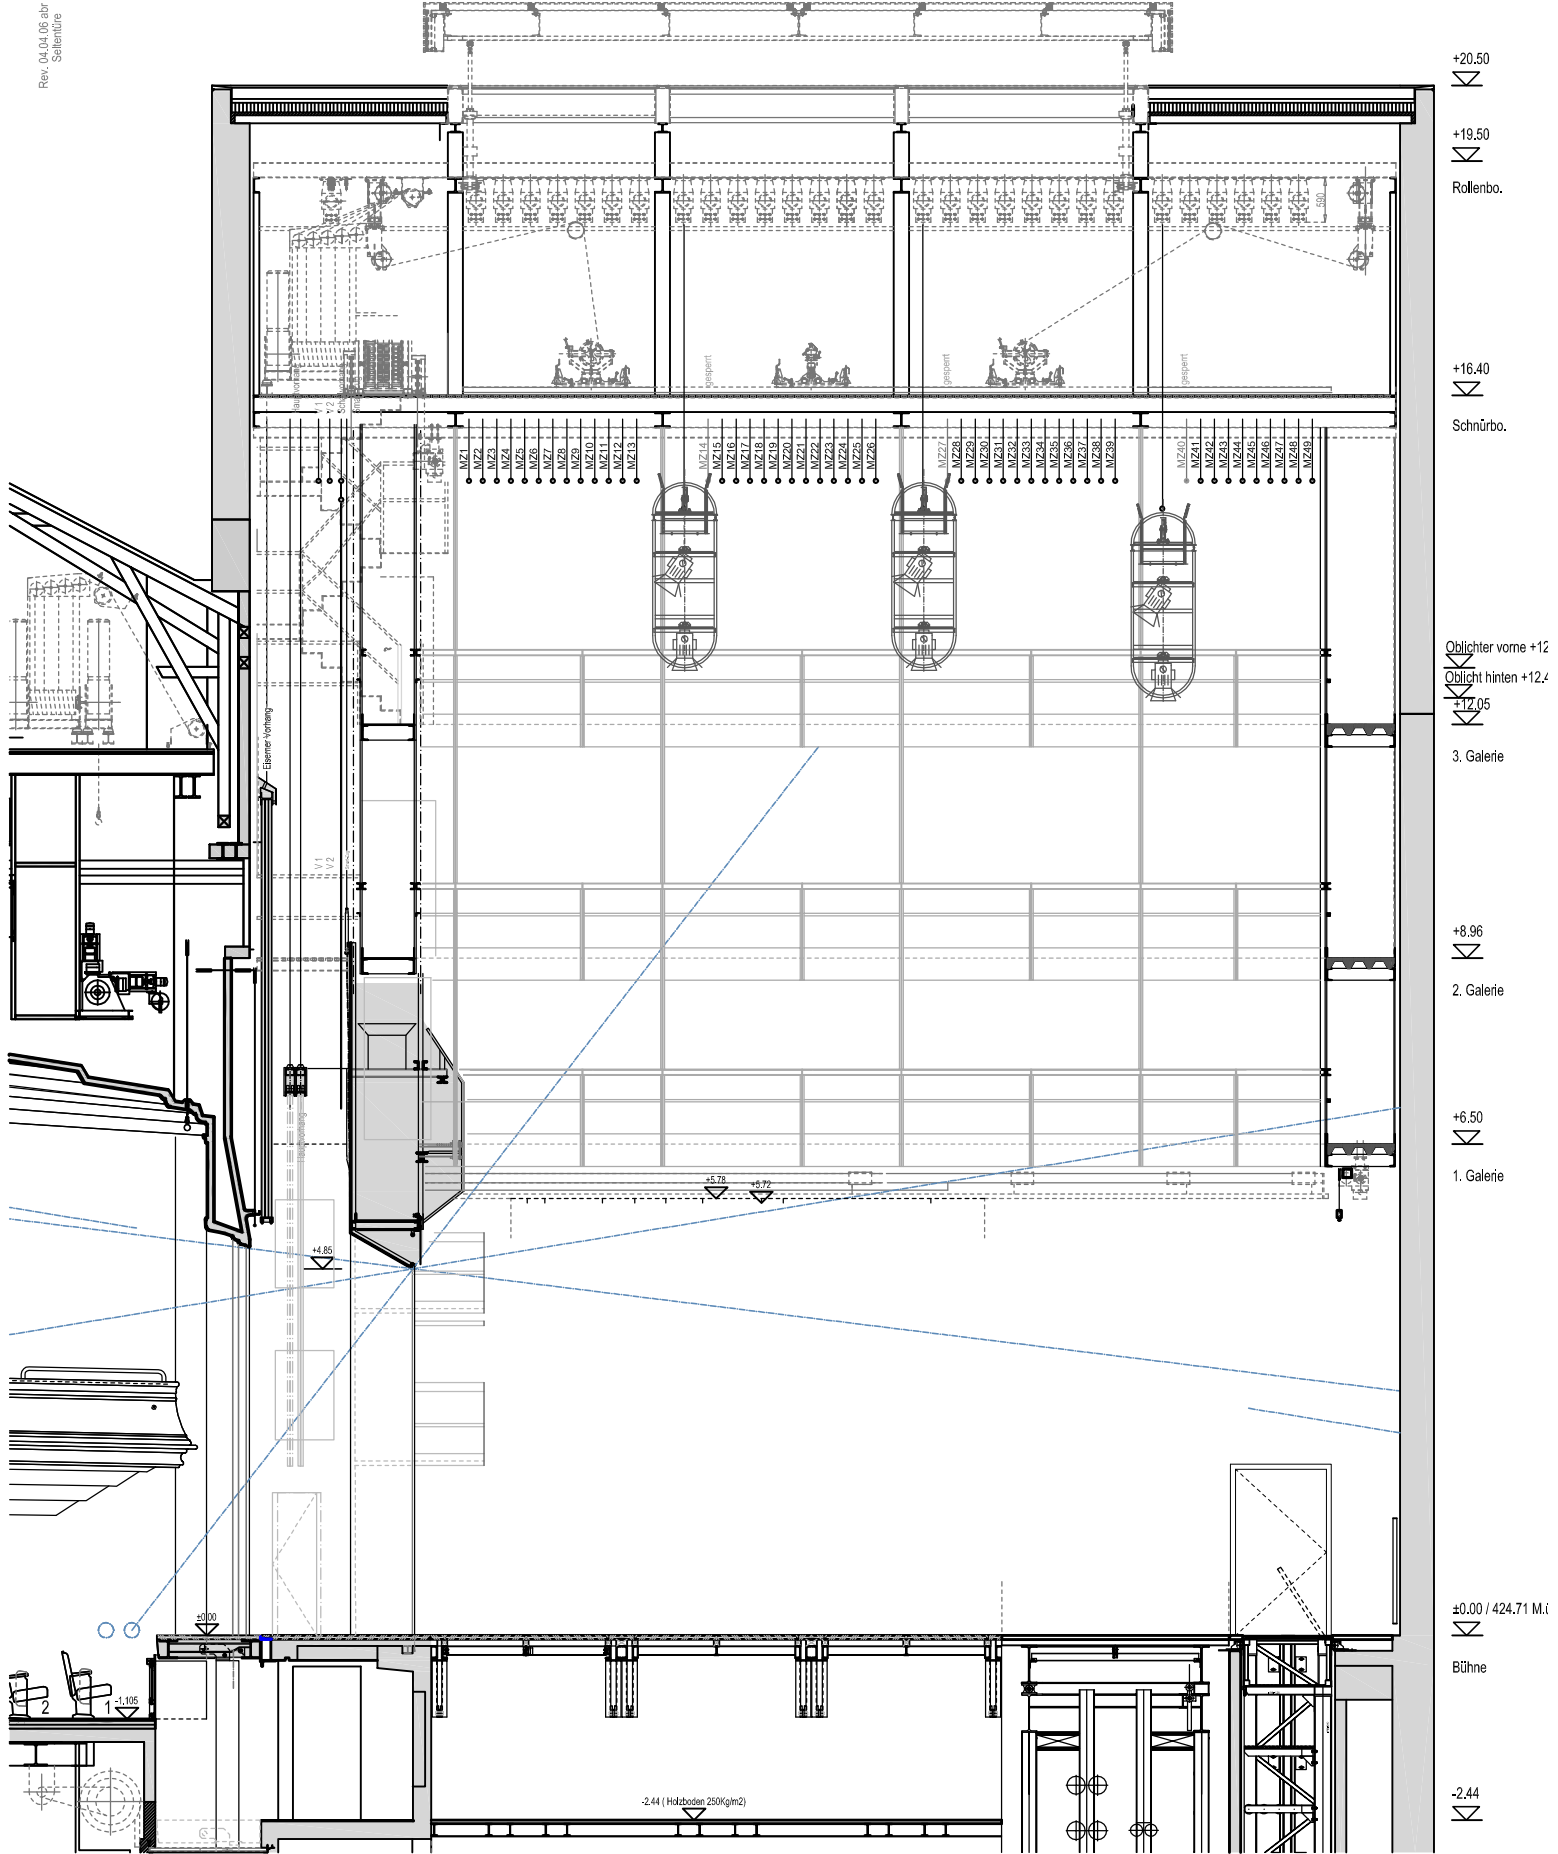

+20.50
 ▽
 +19.50
 ▽
 Rollenbo.
 +16.40
 ▽
 Schnürbo.
 Oblichter vorne +12
 Oblicht hinten +12.4
 +12.05
 ▽
 3. Galerie
 +8.96
 ▽
 2. Galerie
 +6.50
 ▽
 1. Galerie
 ±0.00 / 424.71 M.l
 ▽
 Bühne
 -2.44
 ▽