


Ihr Event im Schauspie/ Zürich

haus

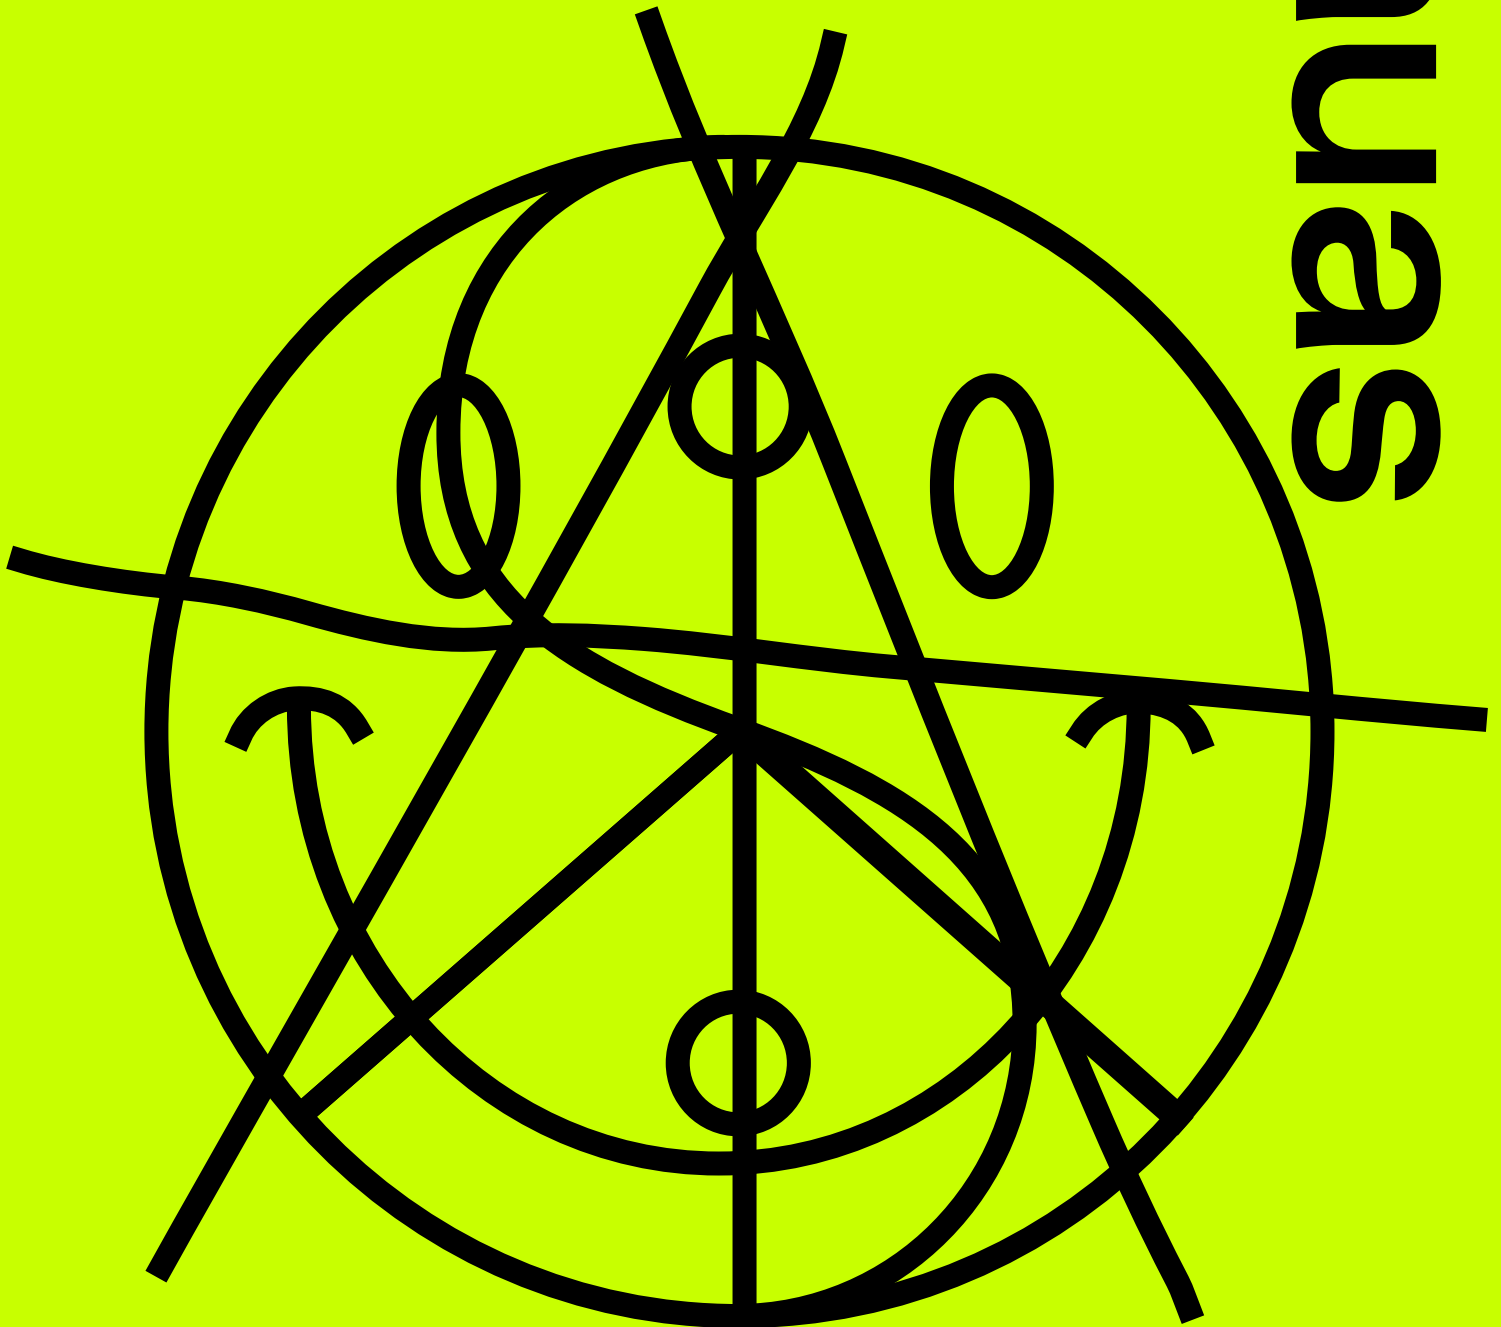

Herzlich Willkommen

Begrüssen Sie Ihre Gäste im besonderen Ambiente der Theaterwelt.

Das Schauspielhaus Zürich ist mit seinen fünf Bühnen eines der lebendigsten kulturellen Zentren der Stadt Zürich. Mit dem traditionsreichen Pfauen im Zentrum und dem im Jahr 2000 eröffneten Schiffbau im industriellen Westen der Stadt, verfügt es über zwei charaktervolle Häuser mit Ausstrahlung und Profil.

In spielfreien Zeitfenstern können Sie die Foyers und Spielstätten beider Häuser für verschiedene Anlässe buchen. Die Möglichkeiten für Events sind vielfältig: vom Firmenevent über Kongresse, Podiumsveranstaltungen, Parties bis zu Preisverleihungen und Banketten.

Gerne beraten wir Sie individuell und erarbeiten gemeinsam mit Ihnen ein massgeschneidertes Konzept für Ihr Vorhaben.

Wir freuen uns auf Sie!

Kontakt Schauspielhaus Zürich

Eventmanagement

Marion Pfiffner

Giessereistrasse 5

8005 Zürich

Telefon +41 (0)44 258 72 04

Mobile +41 (0)79 607 22 59

marion.pfiffner@schauspielhaus.ch

Weiterführende Informationen zum Download finden Sie auf unserer Website unter Spielstätten & Services

Technische Dokumentation und Pläne finden Sie unter Technik.

Inhalt

Der Schiffbau

Foyer

Halle

Box

Der Pfauen

Foyer

Pfauensaal

Kammer

Ihr Event und die Welt des Theaters

Zusätzliche Dienstleistungen

Preise und Konditionen

Praktisches

Der Schiffbau

Seit dem Jahr 2000 gehört das Werk- und Produktionszentrum Schiffbau zum Schauspielhaus Zürich.

Die denkmalgeschützte Industriehalle, in der noch bis in die 1980er Jahre Schiffe gebaut wurden, beherbergt heute drei Spielstätten: die Schiffbau-Halle, die Box und die Matchbox. Darüber hinaus befinden sich hier die drei Probebühnen sowie die Ateliers und Werkstätte des Theaters.

Der Schiffbau ist ein aussergewöhnlicher Ort mit industriellem Charme und modernster Infrastruktur. Er bietet in bester Lage im Westen Zürichs ein exklusives Ambiente für Events im grossen und kleinen Rahmen.



Räume im Schiffbau


Foyer

Im lichtdurchfluteten Foyer des Schiffbaus befinden sich eine Bar, verschiedenen Sitzmöglichkeiten und eine grosse Garderobe. Das Foyer eignet sich für Empfang, Registration oder Catering, wenn Sie in der Halle oder Box einen Anlass durchführen. Auch eigenständige Events mit Stehapéro oder Flying Dinner lassen sich hier gut realisieren. Das Foyer ist allerdings auch während einer Vermietung nie ein komplett exklusiver Raum. Der Zugang zum Restaurant LaSalle zur VeniceBar, zum Moods Jazz Club sowie den Theaterhallen, Werkstätten und Prodebühnen muss jederzeit möglich sein.



Schiffbau-Halle


Die imposante Schiffbau-Halle ist mit 850 Quadratmetern der grösste Raum im Schiffbau und bietet Gestaltungsmöglichkeiten für unterschiedlichste Nutzungen und individuelle Dekonationskonzepte. Auf Wunsch können massgeschneiderte Tribünenlösungen geplant werden, beispielsweise für festliche Preisverleihungen oder Fashionshows. Unbestuhlt und mit Konzertbühne bietet die Halle des Schiffbaus Platz für bis zu 1200 Personen.

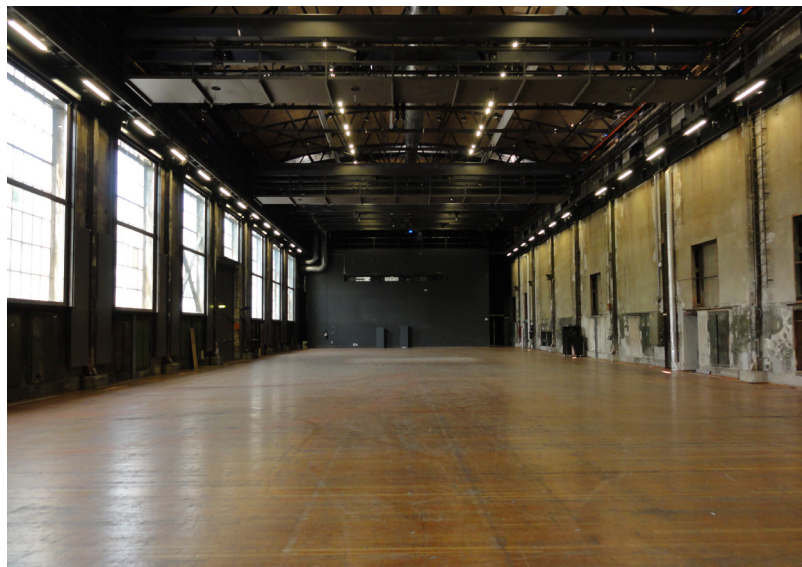


Räume im Schiffbau

Box

Die kubische Form verleiht dem 350 Quadratmeter grossen Raum seinen Namen. Die architektonische Konstruktion zeigt keine Spuren der Industrieltätigkeit mehr, sondern erscheint in einheitlichem grauen Beton. Daher ist der Raum extrem wandelbar. Die Box bietet Platz für eine Tribüne für bis zu 220 Personen und eignet sich sehr gut für Vorträge, Podiumsdiskussionen, Filmprojektionen oder Konferenzen. Sie kann aber auch in einen kleineren Speisesaal, eine Lounge oder eine schillernde Partykulisse für maximal 400 Personen verwandelt werden.

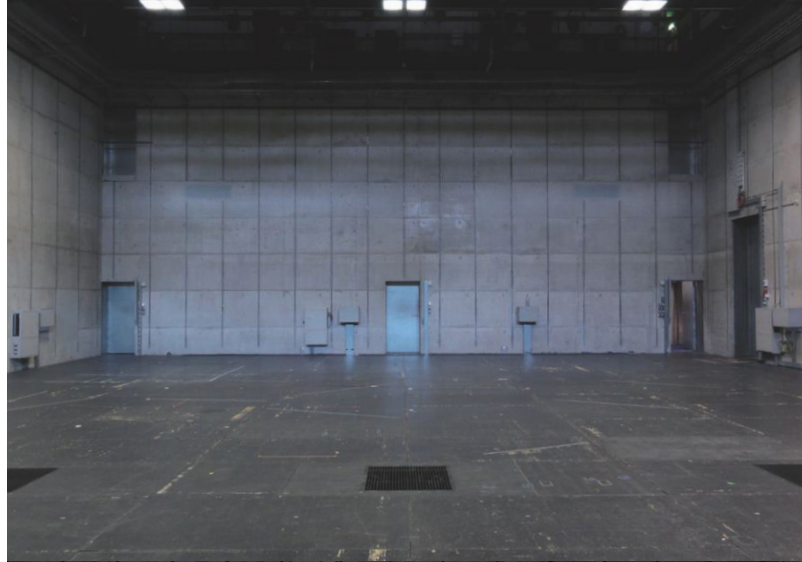

Grundriss Schiffbau

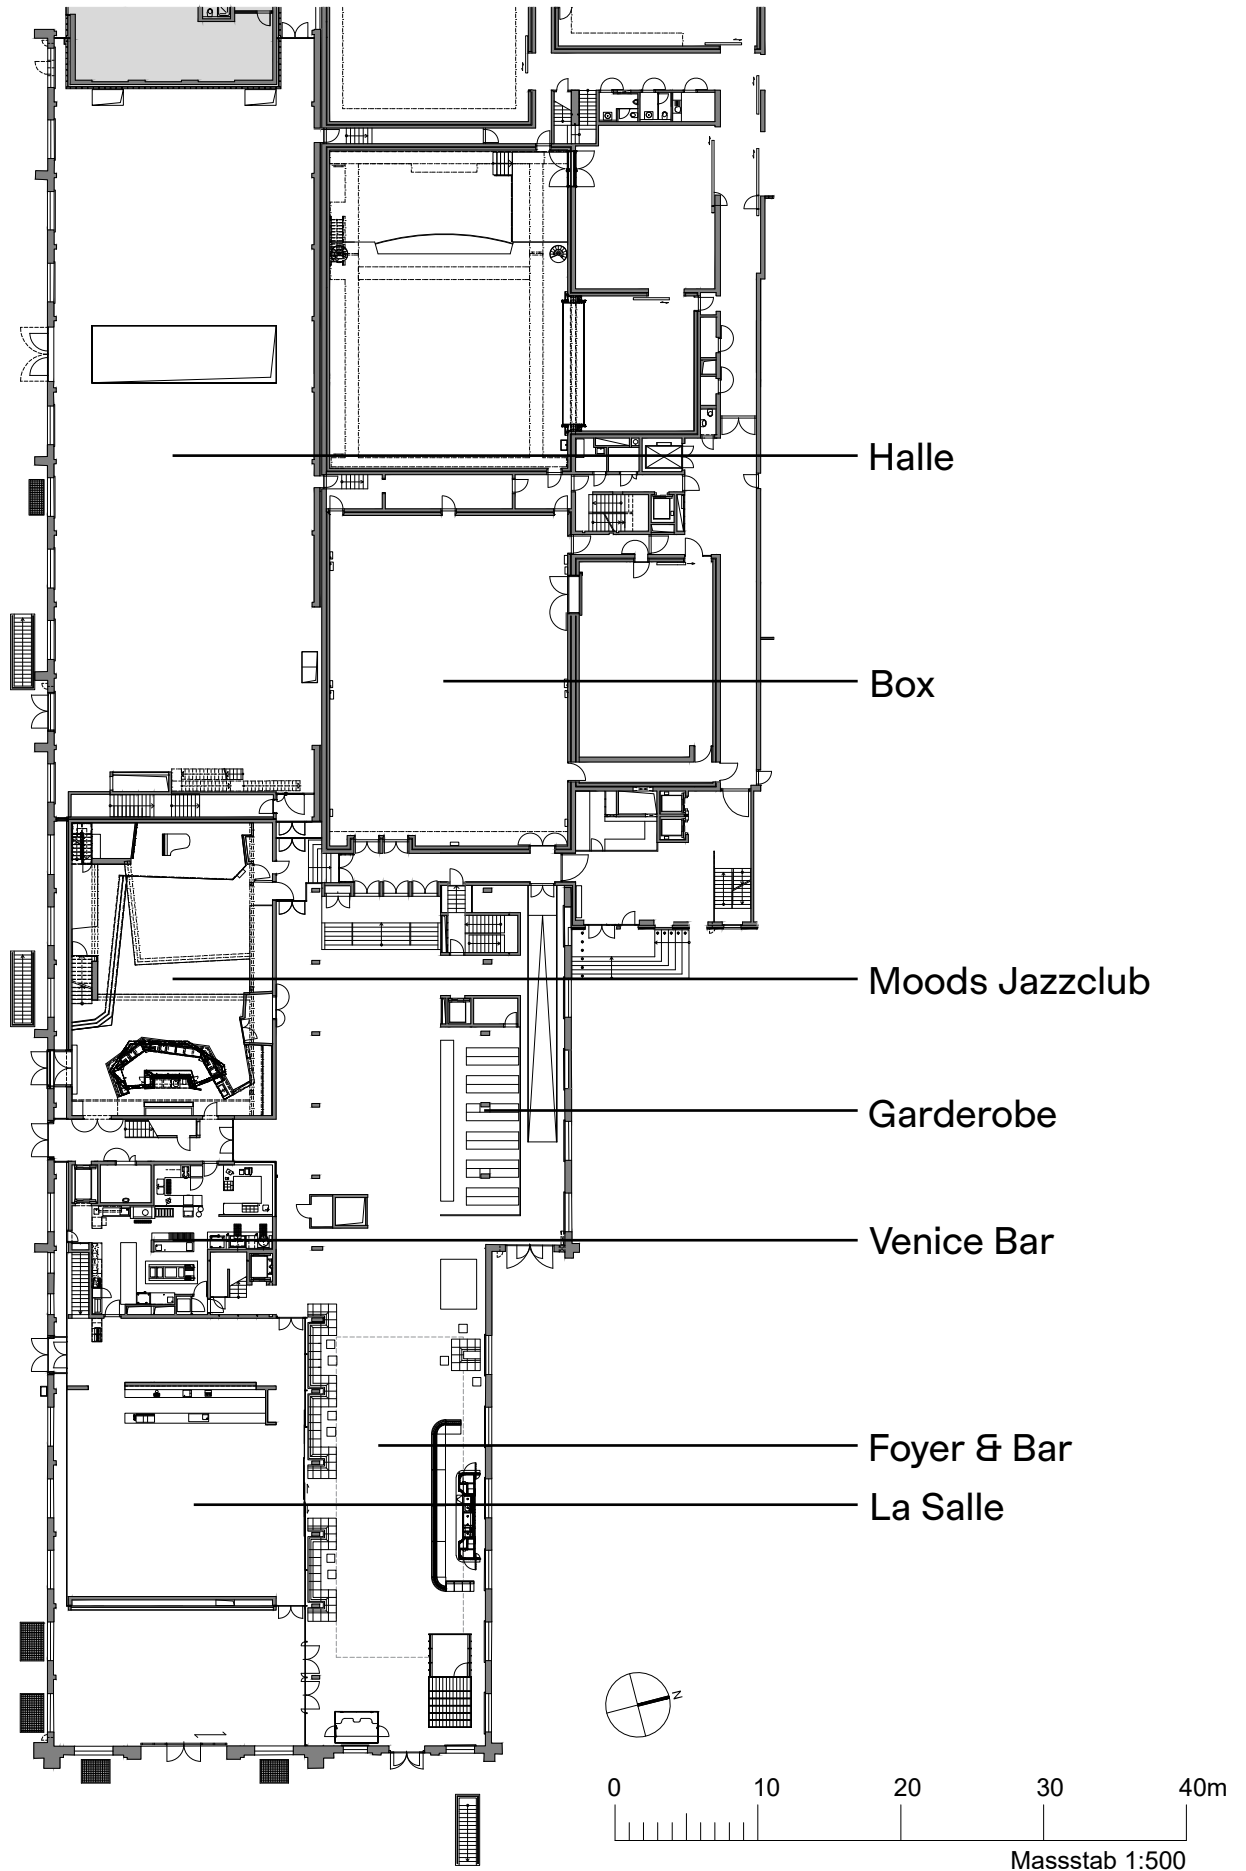

Der Pfauen

1892 wurde das Volkstheater am Pfauen in Zürich-Hottingen errichtet und während den ersten Jahren als Varietétheater genutzt. 1901 wurde der Pfauen mit *Die Mitschuldigen* von Goethe als Schauspielhaus vom damaligen Opernhausdirektor Alfred Reucker eröffnet. Bis 1938 blieb das Schauspielhaus ein Privattheater. Die künstlerische Aufwertung durch Emigrant*innen aus dem damals nationalsozialistischen Deutschland ging einher mit der Gründung der Neuen Schauspiel AG. Hier begann die ruhmreiche Geschichte des Schauspielhaus Zürich: Unter der Leitung von Oskar Wälterlin erlebten einige der wichtigsten Stücke von Bertolt Brecht im Pfauen ihre Weltpremiere. Nach 1945 wurden zahlreiche Dramen von Max Frisch und Friedrich Dürrenmatt uraufgeführt.

Wichtige Autor*innen und Regisseur*innen sowie herausragende Schauspieler*innen prägen bis heute die Kunst, die am Haus entsteht. Bei einem Event im geschichtsträchtigen Pfauen können Sie daher in jeder Ecke Theaterluft schnuppern.



Räume im Pfauen

Pfauenfoyer

Das Foyer im Pfauen kann für den Empfang oder Stehapéros gemietet werden. Hier befinden sich auch die Garderoben. Da der Pfauensaal sehr häufig bespielt wird, sind Vermietungen des Foyers nur in beschränktem Rahmen möglich.



Räume im Pfauen

Pfauensaal


Unser Theatersaal ist die perfekte Bühne für glanzvolle Auftritte bei Podiumsdiskussionen, Lesungen, Preisverleihungen, Konzerten, Konferenzen oder Vorträgen. Der Saal überzeugt durch seine hervorragende Akustik und seine hochwertige technische Ausstattung. Im Pfauensaal können bis zu 650 Gäste in den roten Polstersesseln Platz nehmen.





Räume im Pfauen

Kammer

Im Keller des Pfauen befindet sich eine weitere kleine Theaterbühne, die Kammer. Sie bietet je nach Setup und Bühnenbild Platz für Events mit bis zu 80 Personen. Die Kammer eignet sich insbesondere für exklusive Apéros oder als Empfangsbereich in Verbindung mit einem Vorstellungsbuch im Pfauensaal aber auch für Ausstellungen, Lesungen, Podiumsdiskussionen, Workshops oder Konzerte im kleinen Rahmen.

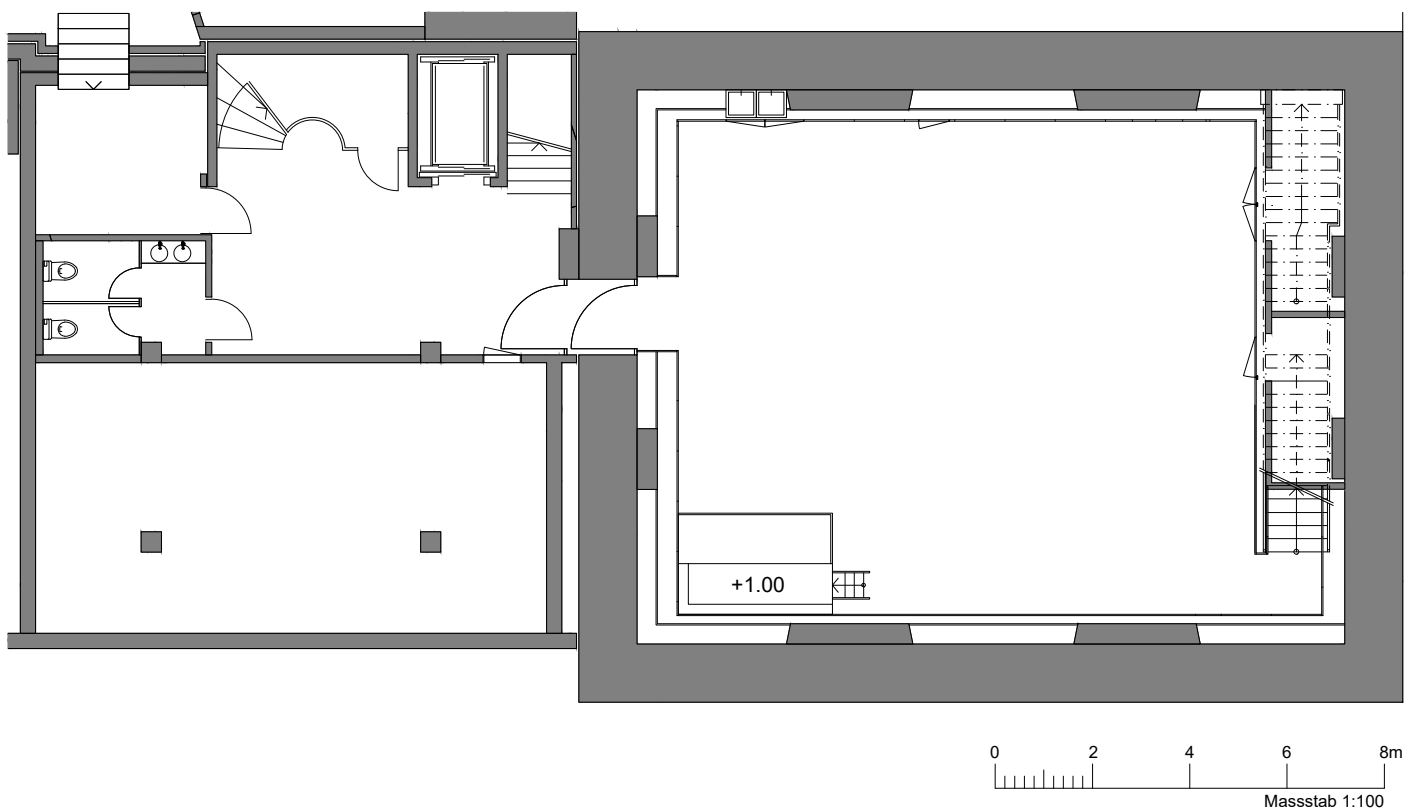

Saalplan Pfauen

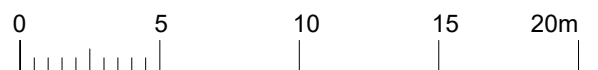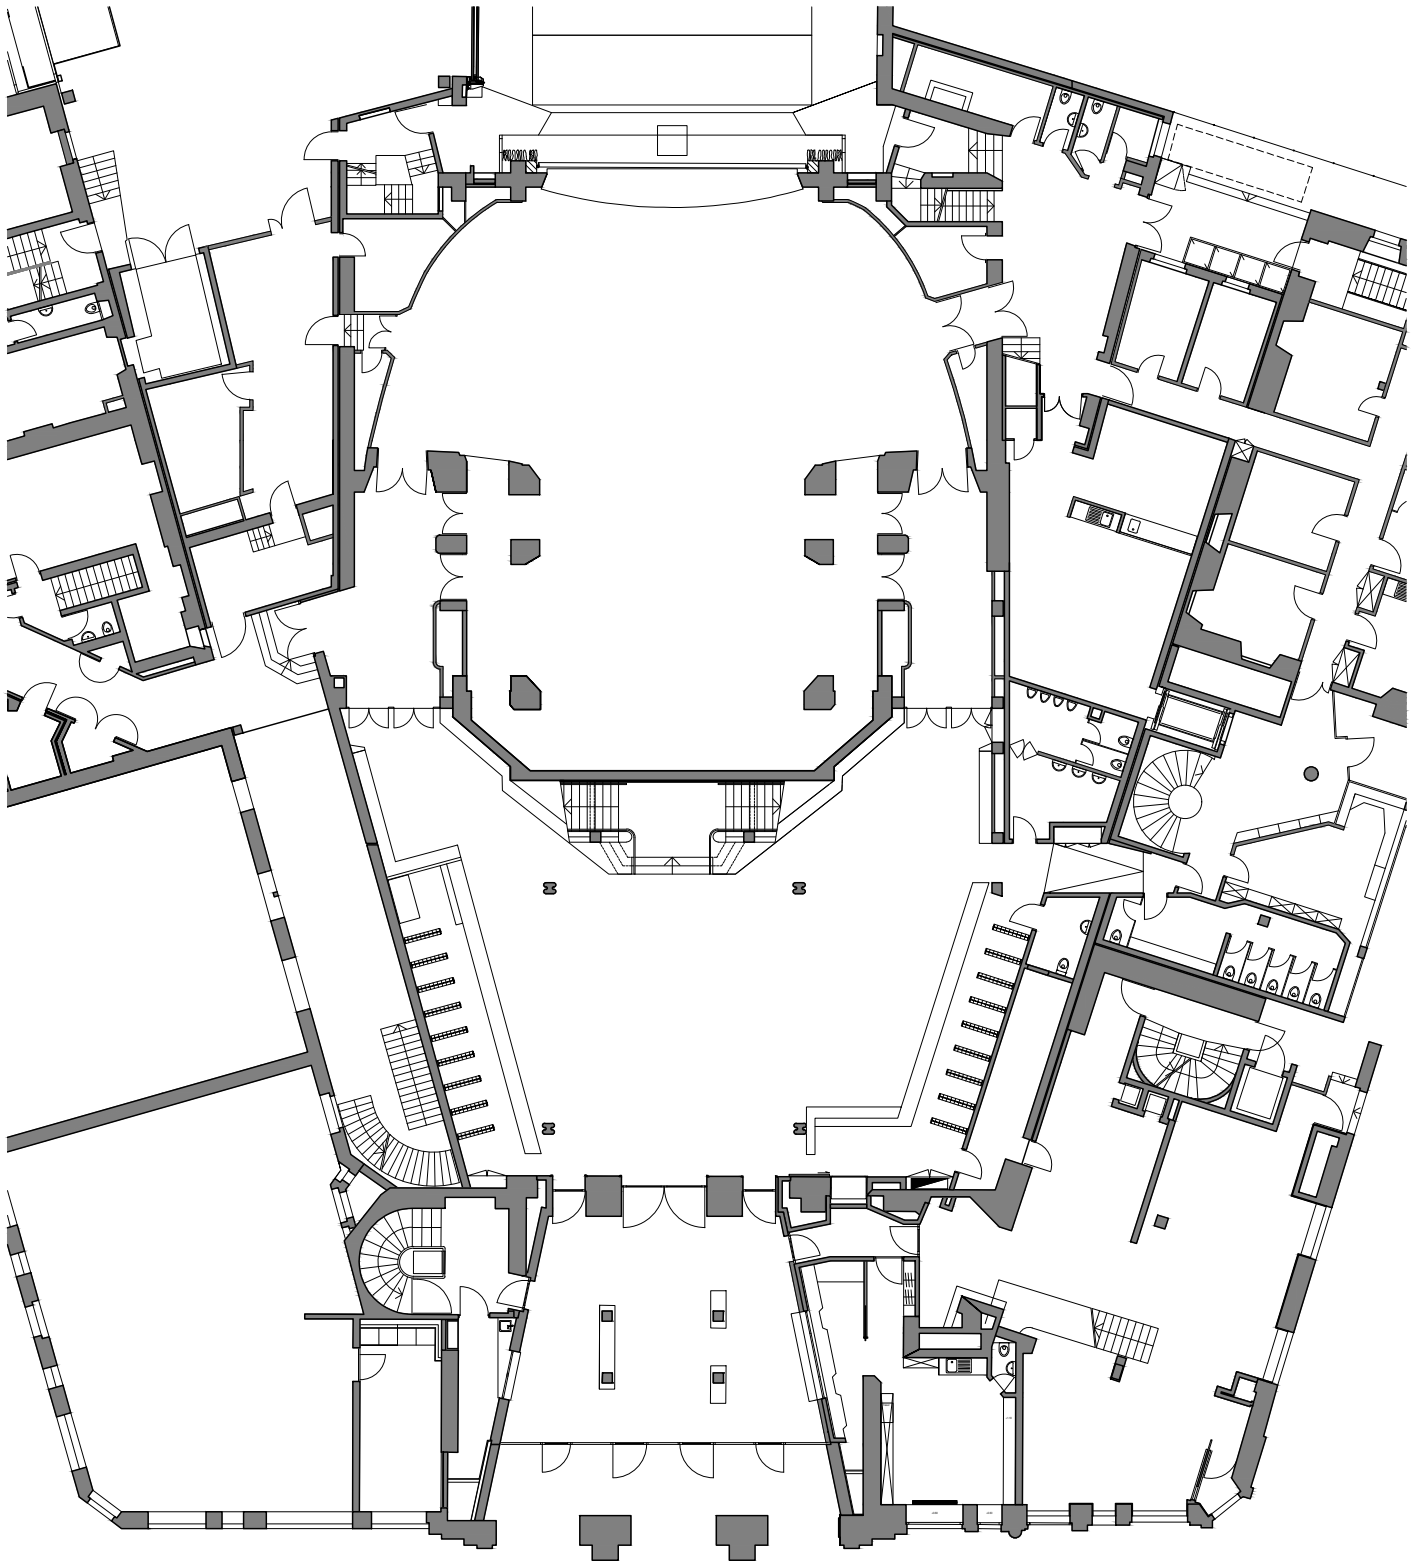

Massstab 1:250

Ihr Event und die Welt des Theaters

Sie möchten Ihrem Event mit Kulissenelementen einen besonderen Rahmen geben, die geschichtsträchtige Bühne des Pfauens bespielen, ihre Veranstaltung mit einem Besuch der Werkstätten verbinden oder Ensemble Spieler*innen engagieren? Die Möglichkeiten, Ihren Event im Schauspielhaus Zürich mit der Welt des Theaters zu verbinden sind vielseitig:

- Führungen hinter die Kulissen in kleinen Gruppen (im Schiffbau)
- Apéro vor oder nach einer Vorstellung
- Stückeinführung mit Vorstellungsbuch
- Mobiliar aus dem Theaterfundus
- Gastreferate oder Begegnungen mit Theaterschaffenden
- Event im bestehenden Bühnenbild (auf Anfrage)

Gerne erarbeiten wir mit Ihnen individuelle Lösungen für Ihre Vorhaben.

Zusätzliche Dienstleistungen

Auf Wunsch bieten wir zusätzlich folgende Dienstleistungen an:

- Umfassende Beratung und Betreuung Ihres Anlasses durch Eventmanager*innen und Eventtechniker*innen des Schauspielhaus Zürich (bis zu zehn Arbeitsstunden sind bereits in der Raumgrundmiete inbegriffen)
- Foyerpersonal zur Einlasskontrolle, Registration der Gäste und Betreuung der Garderobe
- Reinigungsservice für Zwischenreinigung und Pickett-Dienst während der Veranstaltung
- Professionell ausgestattete Künstler*innengarderoben
- Abwicklung des Ticketing im Pfauen
- Technische Dienstleistungen wie Bühnentechnik, Beleuchtung, Ton, Video, sofern diese nicht für Theaterproduktionen im Einsatz sind. Im Pfauen werden Events in der Regel mit dem Technikteam des Schauspielhaus Zürich umgesetzt. Im Schiffbau sind Sie frei in der Wahl der Technikpartner*innen
- Im Schiffbau ist beim Catering eine Zusammenarbeit mit LaSalle oder der BarKantine möglich, es gilt jedoch freie Wahl beim Cateringpartner.

Preise und Konditionen

Unsere Spielstätten werden in der Regel leer vermietet, das Grundlicht/Arbeitslicht ist im Mietpreis inbegriffen. Die technische Ausstattung muss separat hinzugebucht werden.

Schiffbau

Saal	m ²	Maximale Personenzahl	Kapazität Bankett	Kapazität Theater	Tagesmiete
Foyer	750	700	Nicht möglich	Nicht möglich	CHF 3'500 CHF 6'000*
Halle	850	1'200	Bis 400	Bis 800	CHF 10'000
Box	350	400	Bis 120	Bis 200	CHF 6'000

*Foyerrente ohne zusätzliche Räume

Pfauen

Saal	m ²	Maximale Personenzahl	Kapazität Bankett	Kapazität Theater	Tagesmiete
Foyer		650	Nicht möglich	Nicht möglich	CHF 3'000
Pfauesaal		650	Nicht möglich da feste Sitzreihen	Je nach Saalplan bis zu 650	CHF 9'000 (Foyer inkl.)
Kammer	115	70	Bis 120	Bis 70	CHF 2'500

*Tagesmiete: Beginn in der Regel 7 Uhr; Dauer 24h. Für Veranstaltungen in Kombination mit einem Vorstellungsbuchung gelten besondere Konditionen.

Inbegriffen in der Tagesmiete

- Eine Person als technische*r Verantwortliche*r (Abklärungen und Koordination im Vorfeld der Veranstaltung und Betreuung während der Veranstaltung vor Ort bis zu insgesamt zehn Arbeitsstunden)
- Eine Person des Eventmanagements (Beratungs- und Koordinationsdienstleistungen im Vorfeld der Veranstaltung sowie Betreuung während der Veranstaltung vor Ort bis zu insgesamt zehn Arbeitsstunden)
- Publikumsgarderobe im Foyer (unbetreut) Foyerrente
- Eine Person des technischen Hausdienstes während der Veranstaltung (bis max. 4 Uhr)
- Nutzung der sanitären Anlagen im Untergeschoss
- Abklärungen mit der Feuerpolizei

Nicht inbegriffen in der Tagesmiete

- 50% der Hallenrente pro benötigtem Auf- und Abbautag
- Endreinigung der gemieteten Hallen und sanitären Anlagen (obligatorisch über das Schauspielhaus zu buchen)
- Kranbahnfahrer*in (obligatorisch über das Schauspielhaus zu buchen)
- Technischer Hausdienst
- Zusätzliche technische Leistungen sowie Materialmieten
- Sämtliche Leistungen (Personal und Technik), die vom Schauspielhaus Zürich ausgeführt werden (Verrechnung nach Aufwand und Material)

Praktisches

Schauspielhaus Zürich Schiffbau
Schiffbaustrasse 4
8005 Zürich

Anreise mit dem ÖV

- Tram-Linie 4 bis Schiffbau
- Bus-Linien 33, 71 und 72 bis Schiffbau
- S-Bahn-Linien 3, 5, 6, 7, 9, 12, 15 und 16 bis Hardbrücke

Parkmöglichkeiten Schiffbau

- In der Tiefgarage des Schiffbau steht eine begrenzte Anzahl an öffentlichen Parkplätzen zur Verfügung
- Das Parkhaus Pfingstweid befindet sich in 3 Minuten Gehdistanz zum Schiffbau

Schauspielhaus Zürich Pfauen
Rämistrasse 34
8001 Zürich

Anreise mit dem ÖV

- Tram-Linien 3, 5, 8, 9 bis Kunsthaus
- Bus-Linien 33 bis Kunsthaus

Parkmöglichkeiten Pfauen

- Das Parkhaus Hohe Promenade befindet sich in drei Minuten Gehdistanz zum Pfauen