


Stück	:	:	Saison	:	:
Regie	:	:		:	:
B'Bild	:	:		:	:
Bild Nr.	:		Bauprobe	:	:
Termin	:		tech. Voreinrichten	:	:
	:	:	TE. Bel	:	:
Plan Nr.	:	1	Generalprobe	:	:
Datum	:		Premiere	:	:
	:	gez. : :	korr. :	:	:

gez. : . korr. :

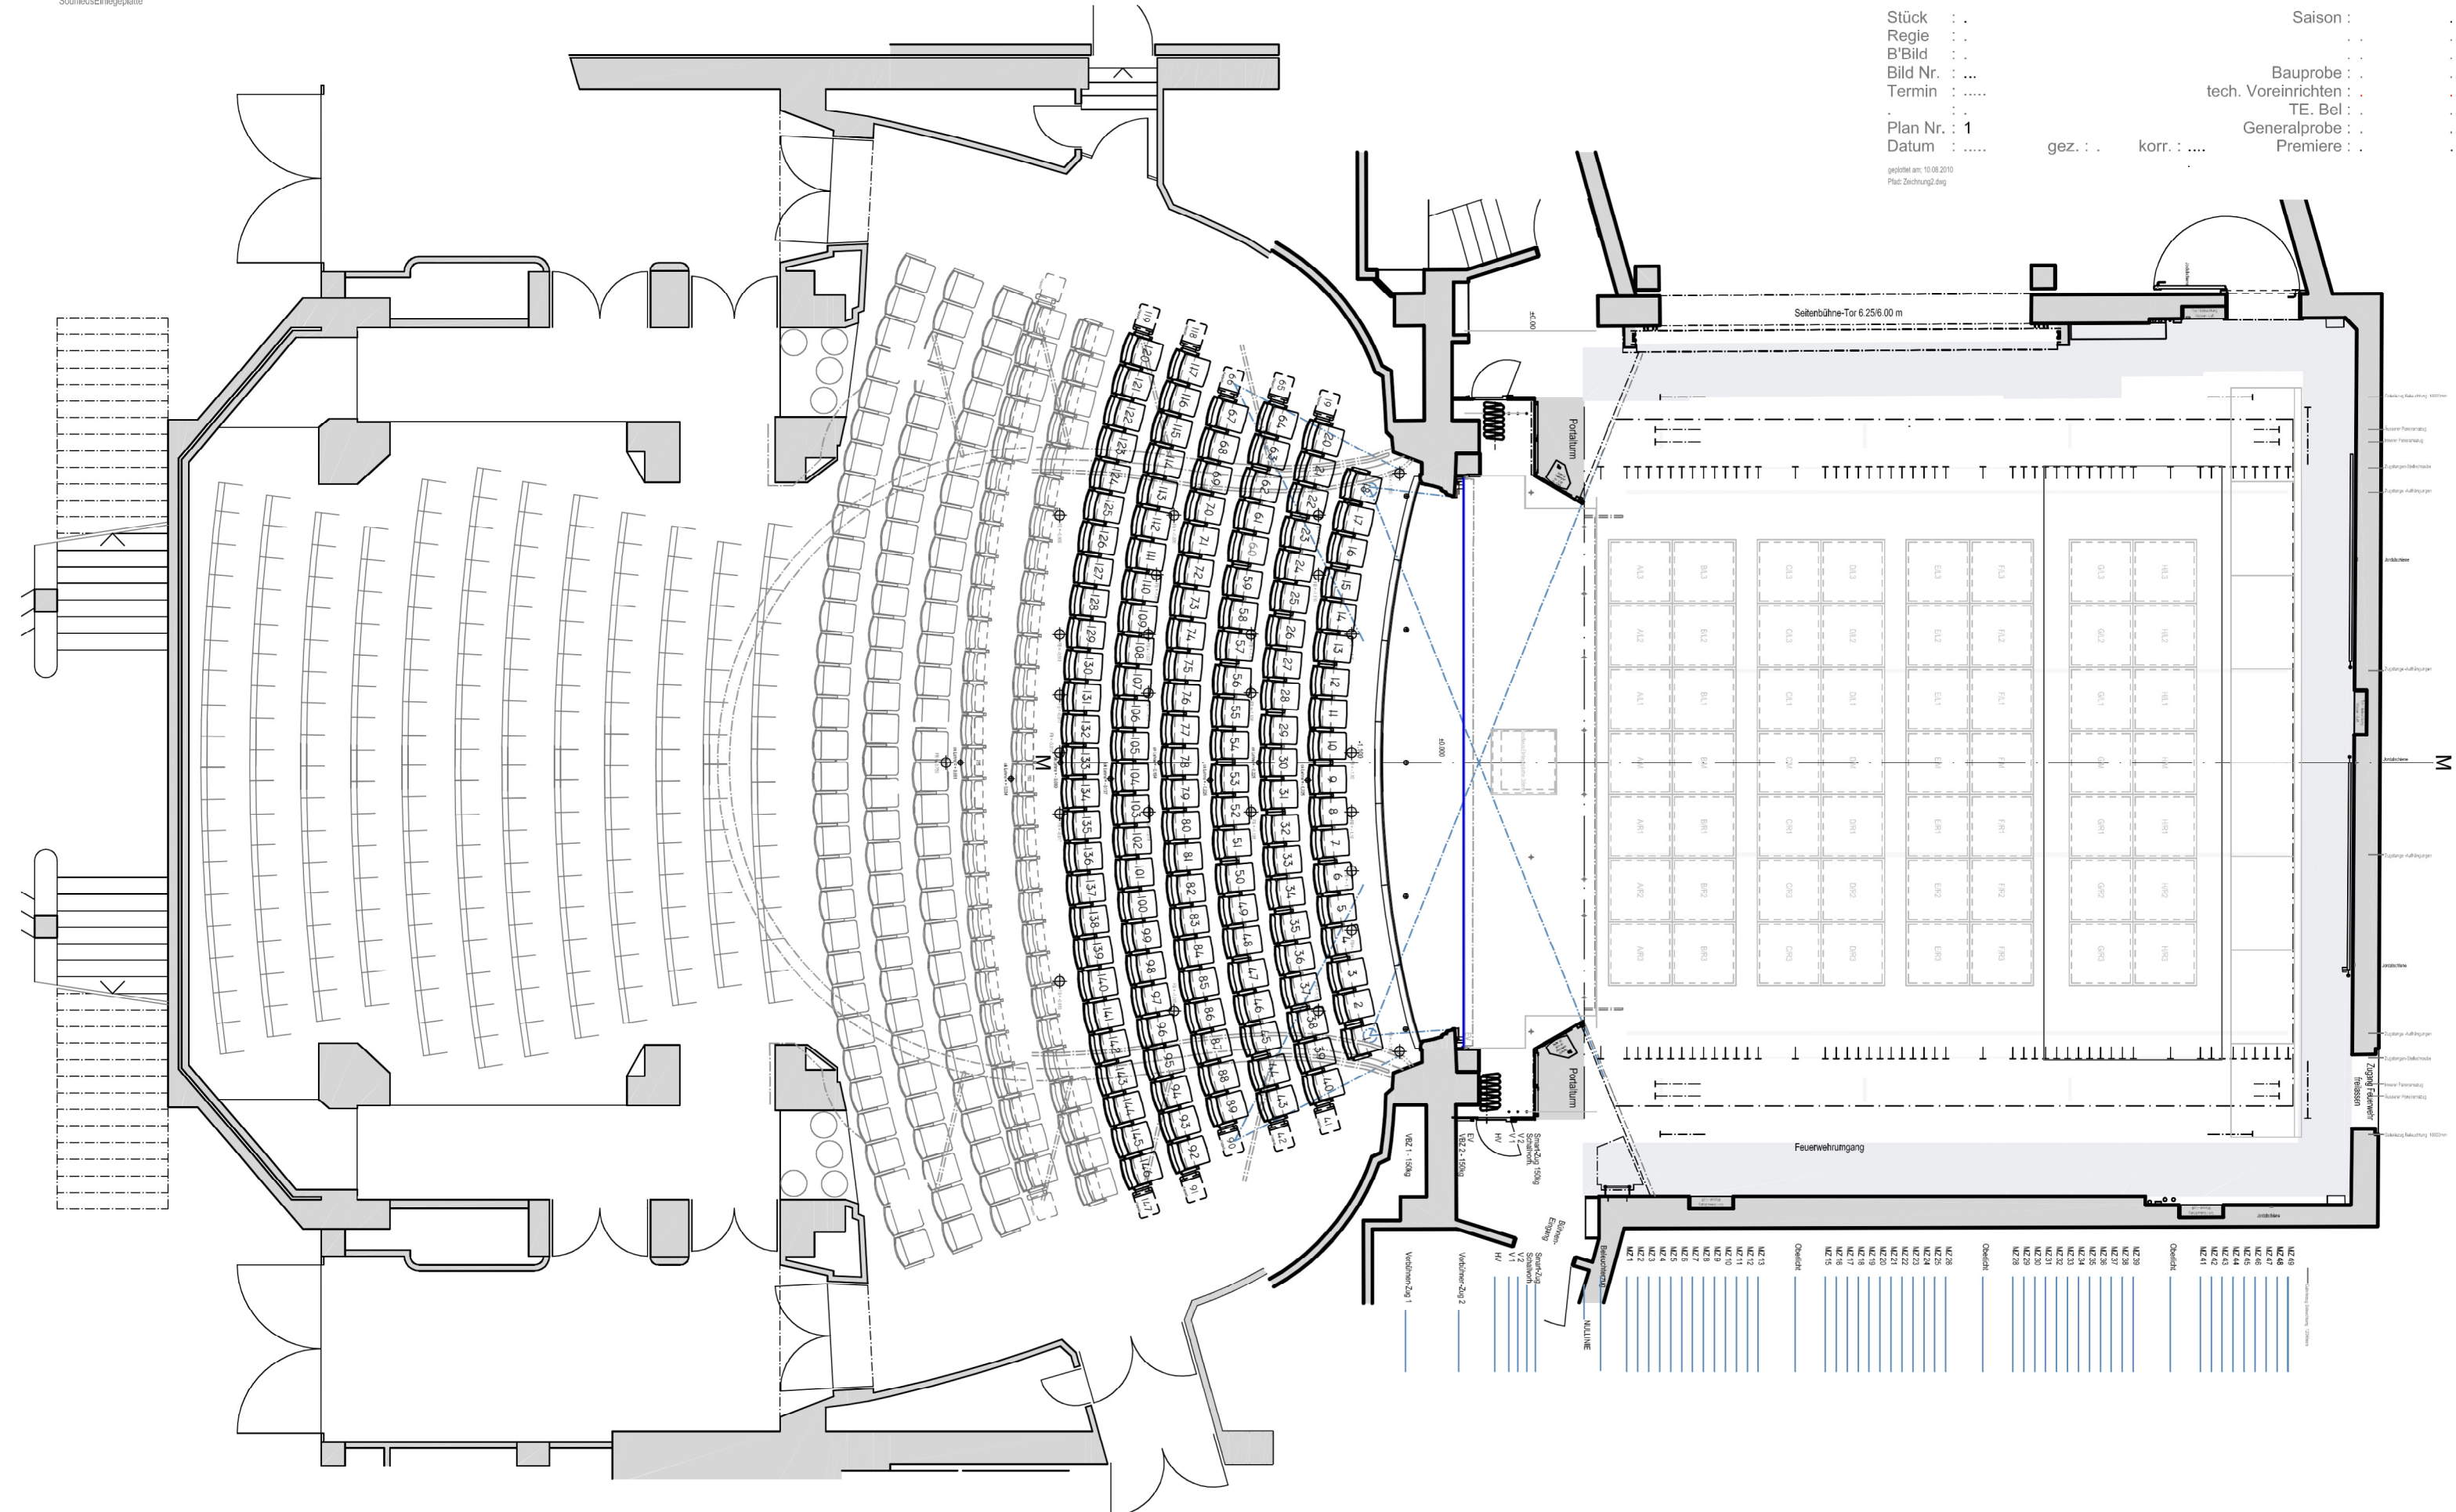

Schauspielhaus Zürich


Pfauen


Längsschnitt Mst. 1:100

Stück	:	.	Saison	:	.
Regie	:	.		:	.
B'Bild	:	.		:	.
Bild Nr.	:		Bauprobe	:	.
Termin	:		tech. Voreinrichten	:	.
	:	.	TE. Bel	:	.
Plan Nr.	:	2	Generalprobe	:	.
Datum	:		Premiere	:	.
	:	gez. : .	korr. :		

geplant am: 10.08.2010
Pfad: Q:\Technik\03 Planschnitt_\BÜHNEN GRUNDPLÄNE_Pfauen\Gültige BühnenGRUNDPLÄNE\Zuschauerraum und Selleriebühne_nur Im Ausnahmefall verwenden_Pfauen-VORLAGEPLAN_nur Zuschauerraum_for PDF.dwg

Rev: 27.11.09 sbr
Schnittschießungsplatte

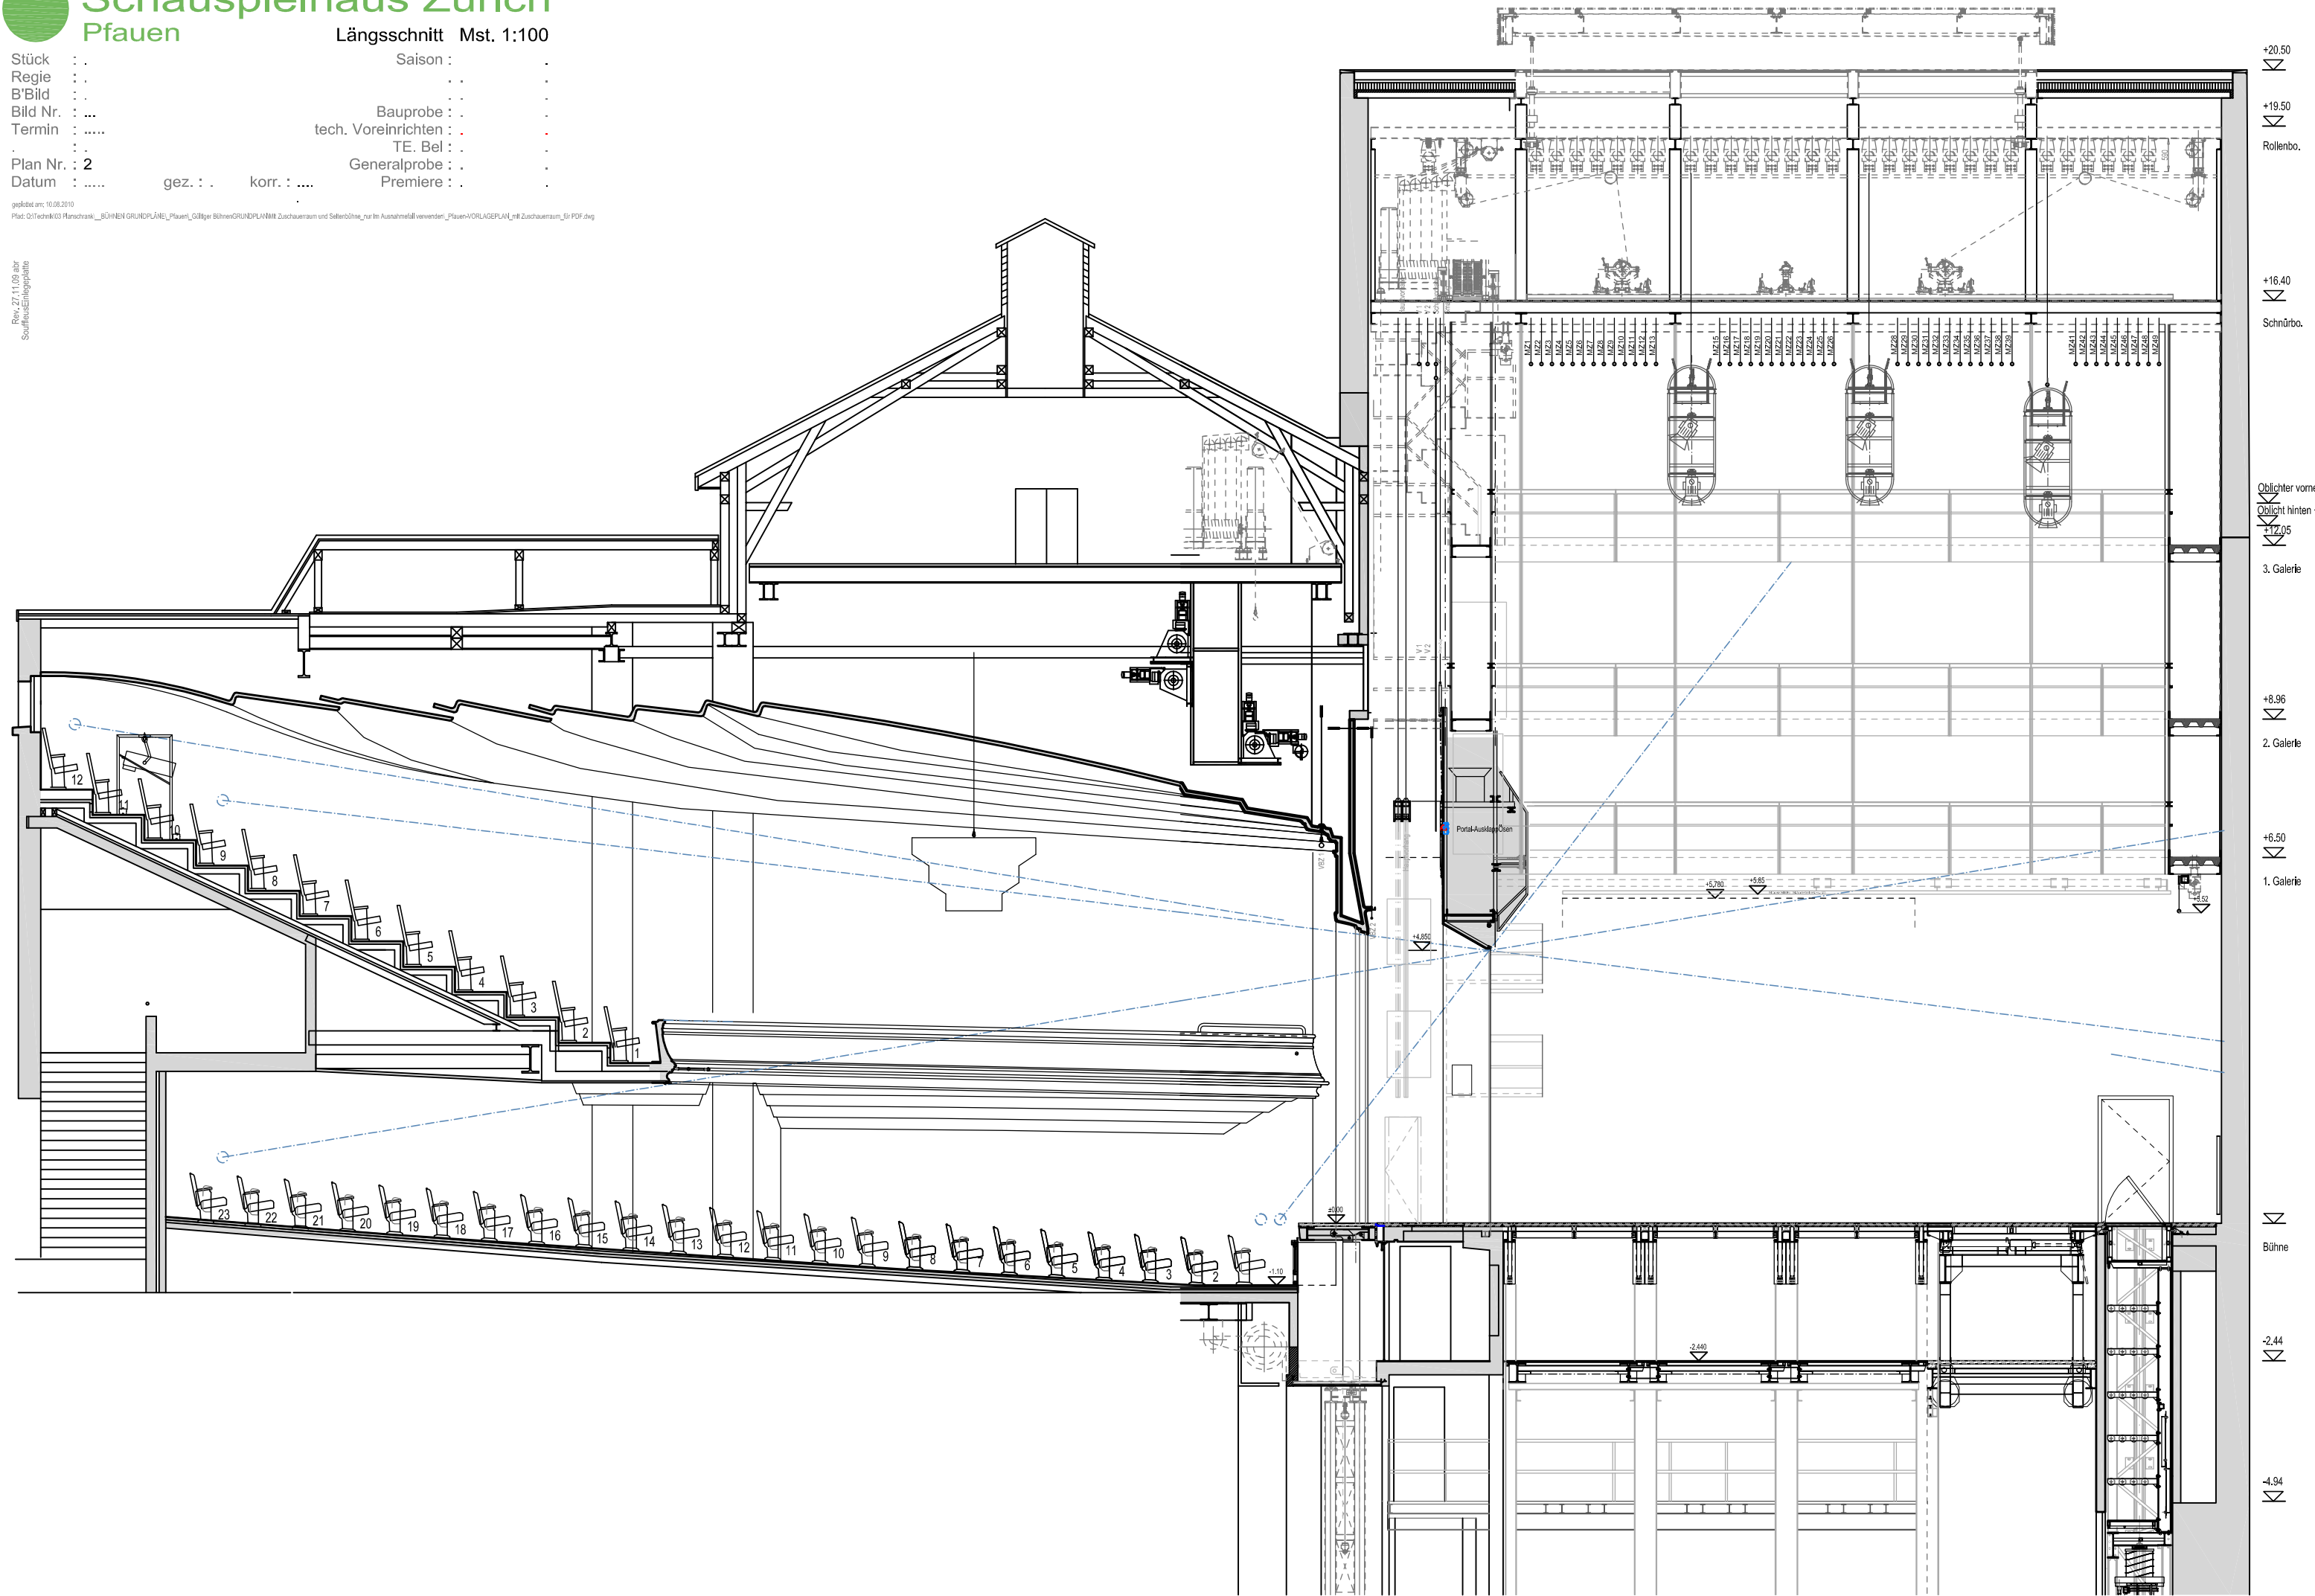

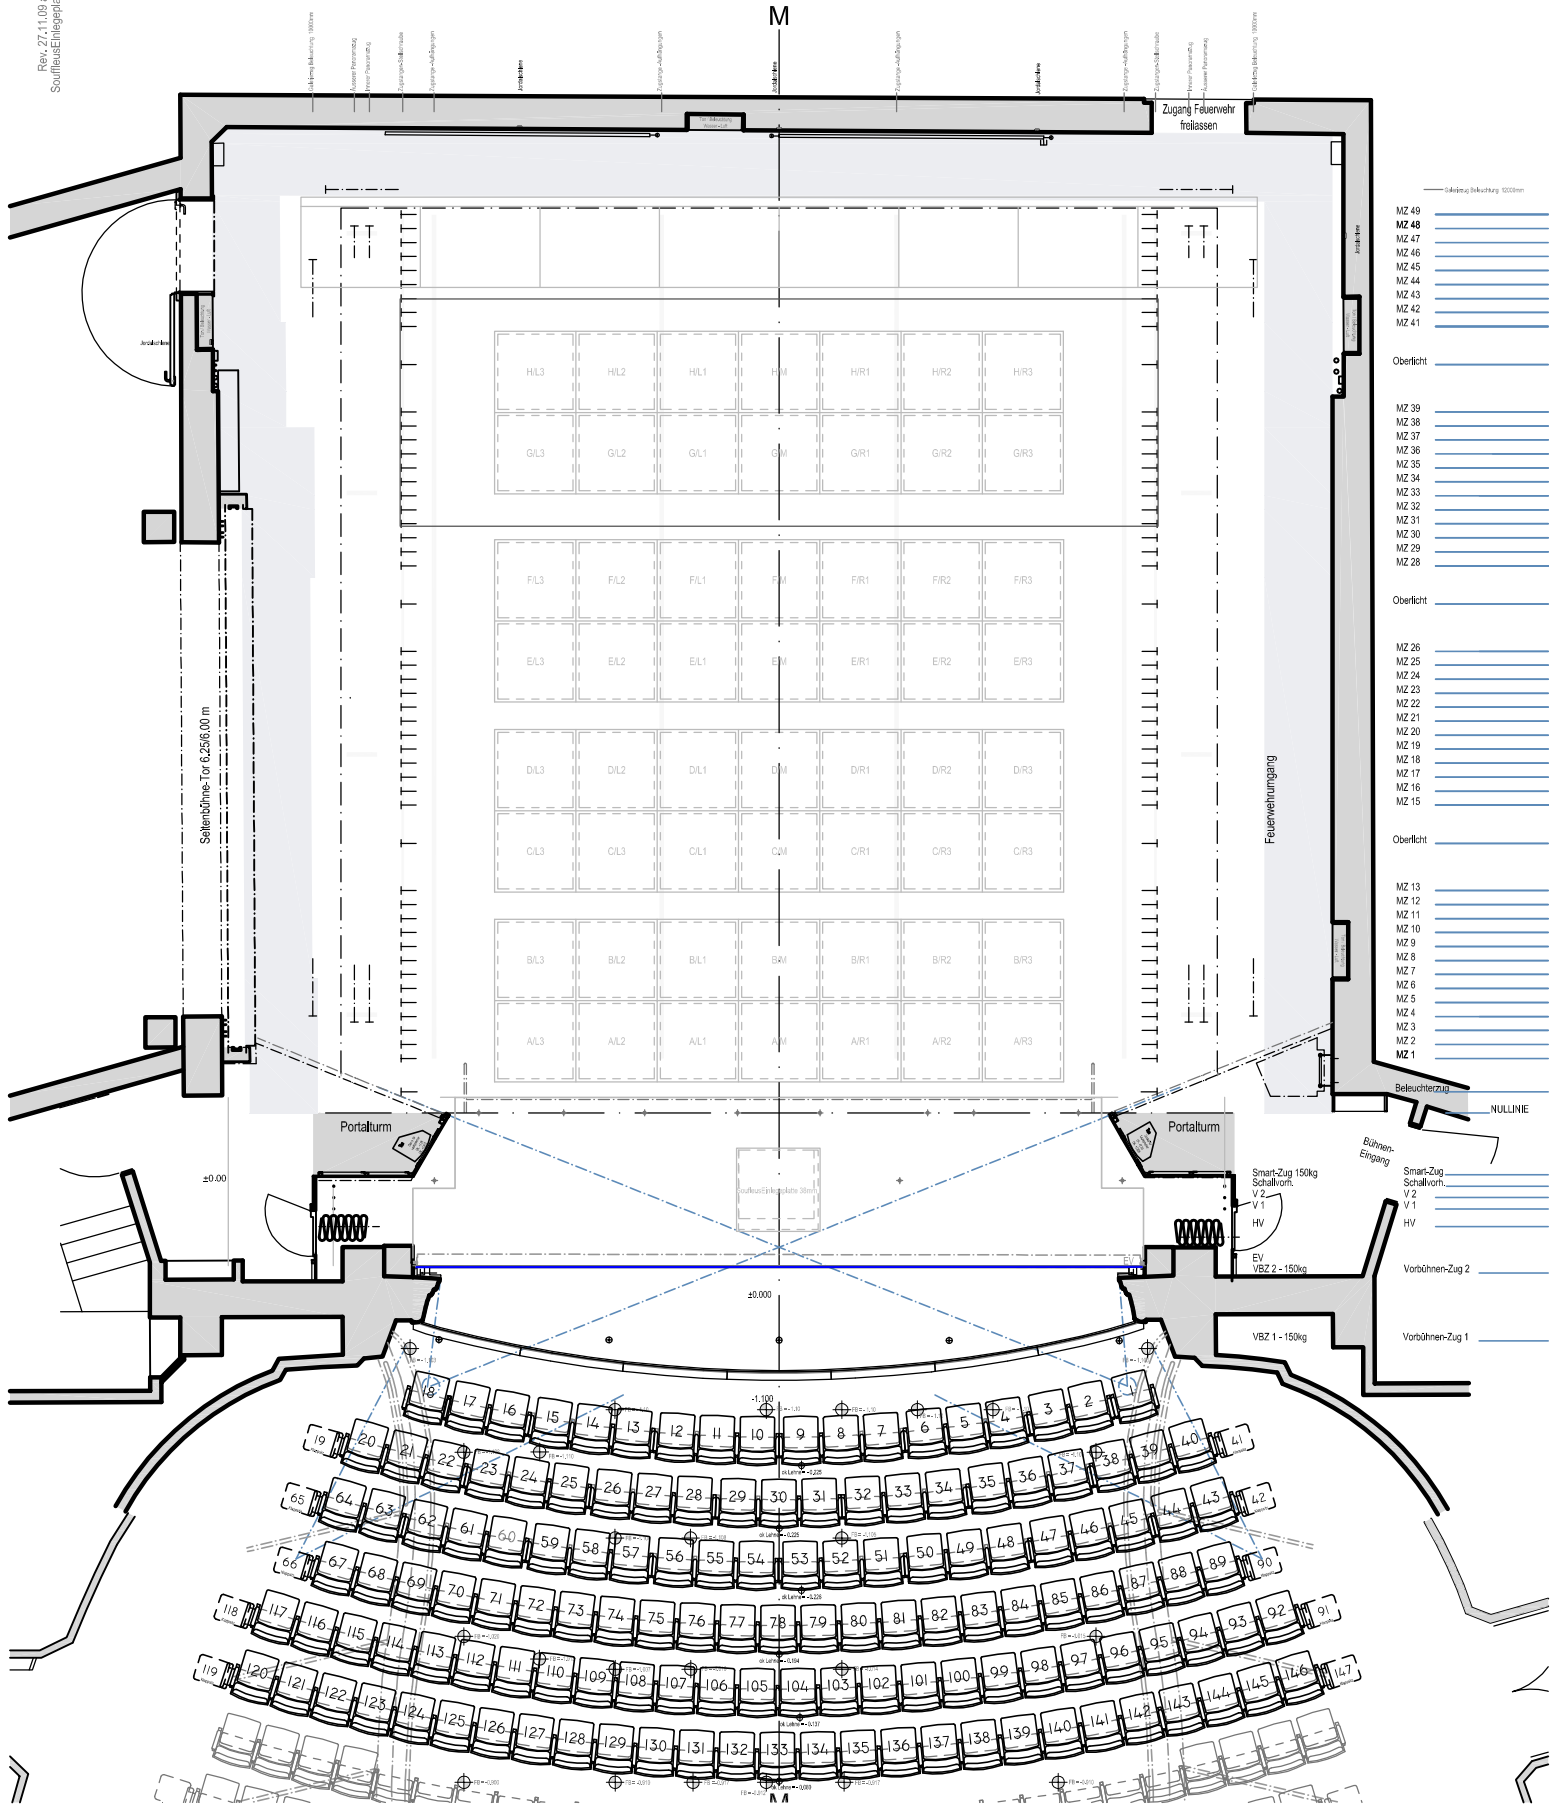


Stück :
Regie :
B'Bild :
Bild Nr. :
Termin :
Plan Nr. : 2
Datum :

Saison :
Bauprobe :
tech. Voreinrichten :
TE. Bel :
Generalprobe :
Premiere :

gez. : korr. :

geplant am: 10.08.2010
Plan: Zeichnung 1.dwg

Rev. 27.11.09 abt
Schnittausdrucksplatte

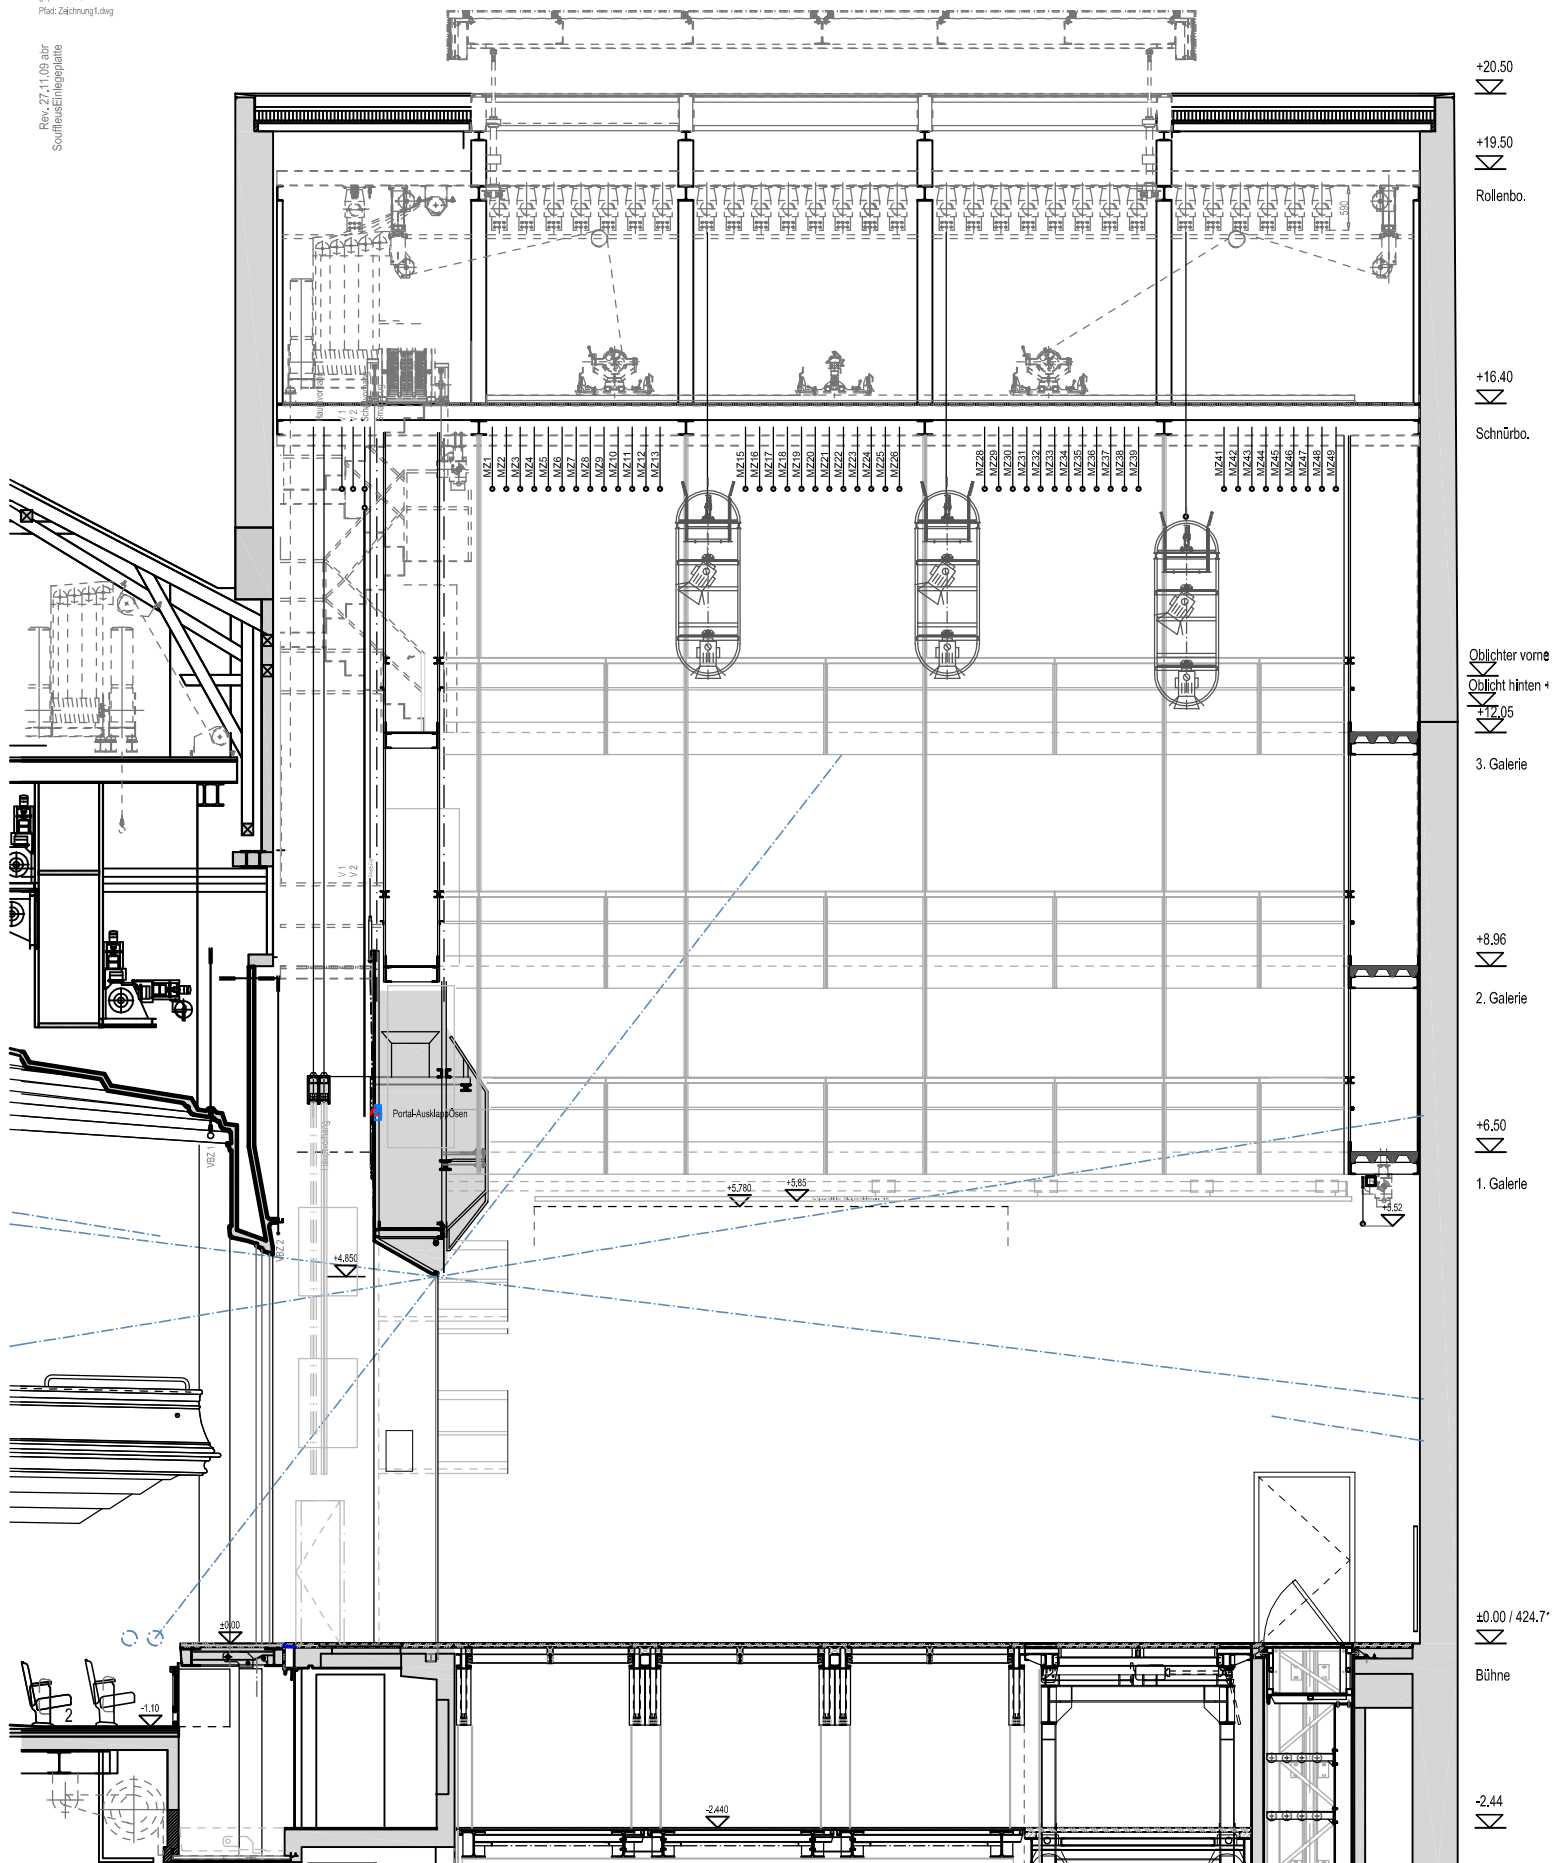



Schauspielhaus Zürich Pfauen

Querschnitt Mst. 1:100

Stück :
Regie :
B'Bild :
Bild Nr. :
Termin :
Plan Nr. : 3
Datum :

Saison :

Bauprobe :
tech. Voreinrichten :
TE. Bel :
Generalprobe :
Premiere :

Maximale Höhen:
Seitenbühne: Max.Höhe 5,70m (5,72m Schrauben an Beleuchterzug +5,78 unter 1.Galerie)
Unterbühne: Max.Höhe 5,75m (5,76m Feuermelder)
HubPodium bis 1,60 über Bühnenboden fahrbar

Maximale Gewichte:
Bodenbelastung 500 kg/m² - Punktlast 800 kg
Gesamtlast pro Zug 350 kg
Punktlast am Auszug 50 kg
Punktlast an Zugstange 100 kg
Verteilte Last zwischen zwei Sellen 200 kg

gestaltet am: 10.09.2010
Pfad: Zeichnung1.dwg

